ВИКТОР ШУНКОВ

ОХОТНИЧЬЕ ОРУЖИЕ РОССИИ

ВИКТОР ШУНКОВ

ОХОТНИЧЬЕ ОРУЖИЕ РОССИИ

ЭКСМО
Москва
2012

УДК 639.1
ББК 47.1
Ш 96

Шунков В. Н.
Ш 96 Охотничье оружие России / Виктор Шунков. — М. : Эксмо, 2012. — 520 с. : ил. — (Современная охота).

ISBN 978-5-699-53561-3

Впервые в России в одной книге представлена полная информация об огнестрельном и холодном охотничьем оружии, выпускаемом в настоящее время российскими предприятиями. Наряду с новейшими охотничьими ружьями представлены и наиболее популярные модели выпуска прошлых лет, а раздел охотничьих ножей дополнен информацией о туристских и морских ножах, также весьма популярных у охотников.

Книга выполнена в подарочном исполнении на высоком полиграфическом уровне. Она иллюстрирована цветными высококачественными фотографиями и рисунками.

Издание представляет интерес для всех, кто увлекается охотой и путешествиями. Оно является надежным компасом, позволяющим ориентироваться в безграничном многообразии моделей современного российского охотничьего оружия.

УДК 639.1
ББК 47.1

Издание для досуга

Современная охота

Шунков Виктор Николаевич

ОХОТНИЧЬЕ ОРУЖИЕ РОССИИ

Ответственный редактор *А. Завгородний*
Художественный редактор *П. Петров*
Технический редактор *М. Печковская*
Компьютерная верстка *В. Позднякова*
Корректор *В. Чернявская*

В оформлении обложки использовано фото:
Mauro Pezzotta / Shutterstock.com
Используется по лицензии от Shutterstock.com

ООО «Издательство «Эксмо»
127299, Москва, ул. Клары Цеткин, 18/5.
Тел.: 411-68-86, 956-39-21. Home page: **www.eksmo.ru**. E-mail: **info@eksmo.ru**.

Подписано в печать 23.12.2011. Формат 60×84 $^1/_8$. Гарнитура «Балтика».
Печать офсетная. Бумага мелованная. Усл. печ. л. 60,67.
Тираж экз. Заказ №

ISBN 978-5-699-53561-3
9 785699 535613 >

© Шунков В.Н., 2012
© Оформление. ООО «Издательство «Эксмо», 2012

ISBN 978-5-699-53561-3

от автора

Россия обладает бескрайними степями и гигантскими лесными массивами, в которых водится множество разных птиц и зверей. Поэтому не удивительно, что с давних пор национальным видом промысла россиян является охота. Охотники древности использовали рогатины, копья, лук и арбалет со стрелами, а также ножи различных размеров. Во второй половине XVI века в арсенале охотников появилось огнестрельное оружие. Первые охотничьи ружья были тяжелыми и громоздкими, подготовка к выстрелу занимала много времени. Однако ружья быстро совершенствовались и уже к XIX веку вытеснили из арсенала охотников все другие виды охотничьего оружия за исключением ножа.

Предлагаемая читателю книга посвящена именно этим двум непременным атрибутам охоты: ружью и ножу. Книга делится на две части. В первой дан обзор охотничьих ружей, выпускаемых в настоящее время в России. Информация о ружьях сгруппирована по заводам-изготовителям. Она охватывает практически все виды огнестрельного охотничьего оружия: одно- и многоствольные однозарядные гладкоствольные ружья, магазинные одноствольные гладкоствольные ружья, перезаряжаемые от руки (с болтовым затвором, помповые и револьверного типа), самозарядные одноствольные гладкоствольные и нарезные ружья, перезаряжаемые за счет использования энергии отдачи ствола или газоотводные, а также самозарядные охотничьи винтовки и карабины, созданные на базе военных образцов и др. Наряду с современными образцами представлены и наиболее популярные модели выпуска прошлых лет, которые используются российскими охотниками и сегодня. По каждой модели приведены подробная история создания, описание конструкции, основные технические характеристики.

Вторая часть посвящена холодному короткоклинковому охотничьему оружию. В этой части информация сгруппирована по видам этого оружия. Рассмотрены охотничьи и разделочные ножи, а также ножи туристские, которые нередко используются охотниками как во время охоты, так и при выполнении хозяйственно-бытовых работ и работ по обустройству лагеря. Подробное описание ножей содержит сведения о материалах, из которых изготовлены клинки и рукояти ножей, форме и размерах клинка и ножа в целом, а также данные о твердости клинка.

Книга основана на информации, предоставленной заводами — изготовителями охотничьего оружия. Использованы также сведения из специализированных изданий, средств массовой информации и сети Интернет. В общей сложности в книге представлены данные о 100 образцах ружей и 300 моделях ножей российского производства. В дополнение к текстовой информации книга содержит более 400 цветных высококачественных фотографий и рисунков. Это позволяет рассматривать ее как энциклопедию современного охотничьего оружия России и как надежный компас для ориентирования в великом разнообразии охотничьих ружей и ножей, заполнивших полки оружейных магазинов.

Книга издана на высоком полиграфическом уровне. Она станет отличным подарком охотникам и всем, кто интересуется развитием огнестрельного и холодного охотничьего оружия.

ЧАСТЬ I

предисловие

Охотники древности использовали рогатины, копья, лук и стрелы с каменными, костяными, а затем с бронзовыми наконечниками. Появившееся в XIV веке ручное огнестрельное оружие первоначально было абсолютно не пригодно для использования на охоте. Оно было тяжелым, его подготовка к выстрелу и сам процесс производства выстрела были настолько сложны и отнимали так много времени, что «охотиться» с таким оружием можно было только в тире. Впрочем, заинтересованность военных в совершенствовании боевого огнестрельного оружия обеспечила также значительный и сравнительно быстрый прогресс в области разработки более совершенных охотничьих ружей. Широко распространенные в XV веке ружья с фитильным замком в начале XVI века были заменены ружьями с колесным замком, а те, в свою очередь, уступили место ружьям с замком ударно-кремниевым, который был относительно устойчив против сырости и ветра и всегда готов к действию. С таким ружьем охотник уже вполне мог рассчитывать на добычу.

Настоящую революцию в развитии ручного огнестрельного оружия вызвало изобретение в 1799 г. гремучей ртути и создание в 1818 г. гремуче-ртутных капсюлей. Логическим следствием этих изобретений стало создание унитарного патрона, в бумажной, а впоследствии — и в металлической гильзе которого заключается пороховой заряд, капсюль, пуля или снаряд дроби. Под унитарные патроны стали проектировать боевые и охотничьи ружья, которые сначала были однозарядными, но после создания магазина — коробки с патронами и пружиной для их подачи на линию заряжания ружья — появились многозарядные ружья.

В настоящее время все охотничье оружие классифицируется по следующим основным, наиболее характерным признакам:

• **по устройству каналов стволов** — гладкоствольные, нарезные и гладкоствольно-нарезные (парадоксы);

• по применяемому снаряду — дробовые, пулевые и пуле-дробовые (парадокс и сверловка Ланкастера);

• **по комплектованию стволов** в ружье — гладкоствольные или дробовые, нарезные или пулевые, гладкоствольно-нарезные или пуле-дробовые (со сверловкой стволов — парадокс или Ланкастера) и комбинированные (с разным сочетанием гладких и нарезных стволов);

• **по числу стволов** — 1-, 2-, 3- и 4-ствольные;

• **по расположению капсюля и ударника (бойка)** — центрального и кольцевого воспламенения;

• **по устройству ударного механизма** — внешнекурковые (с наружными курками), внутрикурковые (с внутренними курками) и ударниковые;

• **по числу имеющихся в ружье патронов** — однозарядные и многозарядные, или магазинные;

• **по устройству запирающего механизма** — с запиранием при помощи пружинных защелок (все ружья с откидными стволами), с болтовым продольно скользящим с поворотом рукоятки затвором, с продольно скользящим с перекосом остова затвором, с инерци-

онным и комбинированным запиранием — инерционно-ручным (с инерционным или с поворотом рукоятки затвора);

- **по расположению и форме магазина** — ружья с коробчатым, с трубчатым подствольным и трубчатым, помещаемым в прикладе, магазином;
- **по расположению привода или рычага запирающего механизма** — системы с верхним ключом (рычагом), системы с нижним рычагом, системы с боковым рычагом, системы со скользящим цевьем, системы с рукояткой у затвора;
- **по принципу действия перезаряжающего механизма у самозарядных ружей** — системы, действующие на отдаче (откате) подвижного ствола с длинным и коротким ходом; системы, работающие на отводе из ствола пороховых газов; системы, функционирующие на подвижном патроннике; системы, основанные на инерционном принципе; со свободным затвором и связанным затвором (система Шьегрена), смешанные системы, то есть с самозарядно-ручным приводом;
- **по устройству соединения ствола со ствольной коробкой** — разборные с отделяющимися стволами, неразборные и складные.

В современной России основными производителями охотничьего оружия являются следующие предприятия:

ОАО «Тульский оружейный завод». Ведет свою историю от основанной в 1712 г. именным Указом Петра I казенной оружейной фабрики, предназначенной для снабжения русской армии стрелковым оружием. В 1885 г. фабрике, как и другим оружейным заводам России, постановлением Военного Совета было разрешено изготавливать и охотничье оружие. Эта дата официально считается годом начала заводского производства охотничьих ружей в России, хотя первые тульские охотничьи ружья изготавливались в основном методами кустарного производства.

В настоящее время ОАО «Тульский оружейных завод» выпускает широкий ассортимент охотничьего, спортивного и боевого оружия. Тульские оружейники считают, что сохранение и приумножение традиций, использование современных промышленных технологий, маркетинговых методов исследования рынков и продвижения товаров является фундаментом для создания оружия, отвечающего мировым требованиям.

ОАО «Концерн «Ижевский машиностроительный завод» является одним из старейших оружейных предприятий России. Он основан 10 июня 1807 г. на базе небольшого железоделательного завода. Россия в то время вела кровопролитные войны с Францией, и ее армия нуждалась в огромном количестве сабель, пик и ружей. Новый завод внес свой значительный вклад в оснащение русской армии во время Отечественной войны 1812 г., он был основным производителем боевого оружия и в годы Первой и Второй мировых войн.

Производство охотничьих ружей было начато в 1944 г., когда были полностью удовлетворены потребности Красной Армии в стрелковом оружии, а на складах создан необходимый резерв. Уже в 1946 г. годовой выпуск охотничьих ружей был доведен до 28,5 тыс. единиц, но вскоре заводу было поручено освоить массовое производство автоматов АК-47, в связи с чем производство гладкоствольных охотничьих ружей пришлось передать на Ижевский механический завод.

С началом перестройки, когда оборонный заказ был сокращен практически

до нуля, производство охотничьего оружия было возобновлено и стало той «палочкой-выручалочкой», которая спасла завод от неминуемого банкротства.

При этом примечательно то обстоятельство, что, не имея необходимого в таких случаях конструкторского задела в виде конкретных разработок классических охотничьих ружей, специалисты завода в краткие сроки смогли создать на базе боевых автоматов Калашникова нарезные охотничьи карабины семейства «Сайга», пользующиеся повышенным спросом как в России, так и за рубежом.

Завод выпускает также охотничьи карабины типа «Тигр», «Соболь», «Барс» и «Лось», несколько моделей спортивного оружия, а также широкий ассортимент аксессуаров для охотничьего оружия, лазерные целеуказатели, подствольные фонари, стрелковые наушники, зрительные трубы для тира и т. п.

Все изделия завода отличаются высокой эксплуатационной надежностью и хорошим качеством изготовления.

ГУП «Ижевский механический завод». Основан 20 июля 1942 г. на базе производств Ижевского машиностроительного, Тульского оружейного и Подольского механического заводов для производства армейского оружия — пистолетов ТТ и противотанковых ружей ПТРД и ПТРС.

Производство охотничьего оружия было начато на заводе в 1949 г. В настоящее время ГУП «Ижевский механический завод» является крупнейшим не только в России, но и во всем мире производителем спортивно-охотничьего, пневматического и служебного оружия. Предприятие способно выпускать до 500 тыс. стволов в год.

Успешная работа предприятия основывается на внедрении уникальных технологических процессов, точном выборе перспективных моделей и созданием на их базе многочисленных модификаций.

Здесь следует отметить, что в 1996 г. Ижевский механический завод сменил обозначение выпускаемого им оружия. Теперь вместо «Иж» его торговой маркой стали буквы «MP». Буква «M» означает mechanical — механический, а буква «P» — plant — завод.

Решение об изменении торговой марки объясняют стремлением облегчить информирование об оружии Ижевского механического завода западных потребителей, использующих латинский алфавит, в котором буква «Ж» отсутствует. В России это решение оценивается неоднозначно: марка «Иж» давно и хорошо известна отечественным и зарубежным охотникам, а «MP» еще предстоит завоевать свое «место под солнцем».

ОАО «Вятско-Полянский машиностроительный завод «Молот». В своем первоначальном виде завод был основан в Подмосковье в соответствии с правительственным решением от 26 апреля 1940 г. Завод создавался как головное предприятие по выпуску пистолетов-пулеметов ППШ системы Г. С. Шпагина. С началом Великой Отечественной войны завод был эвакуирован в поселок Вятские Поляны на производственную базу местной шпульной фабрики. Перерыв в работе завода в связи с эвакуацией составил всего 35 дней. Ни отечественная, ни мировая практика ничего подобного не знали.

Завод до начала 1990-х гг. выпускал в основном военную продукцию, но в годы перестройки резко снизился оборонный заказ, высвободились значительные производственные мощности, которые решено было загрузить выпуском спортивно-охотничьего оружия.

В 1995 г. завод приступил к выпуску самозарядного охотничьего карабина «Вепрь», который был почти полностью унифицирован с ручным пулеметом РПК системы М.Т. Калашникова, который ранее составлял основу производственной программы этого предприятия.

В настоящее время завод производит широкую номенклатуру гладкоствольного и нарезного охотничьего оружия. Здесь отлично отработана технология создания новых моделей оружия. Завод способен гибко реагировать на потребность рынка, выполнять самые сложные заказы как по моделям, так и по их модификациям и калибрам.

Конструкторское бюро приборостроения (КБП). Бюро основано в 1927 г. как головная организация по разработке боевого автоматического оружия от пистолетов и винтовок до авиационных пушек.

В 1990-х гг. специалисты КБП разработали несколько моделей охотничьего оружия, которые представляют собой гражданские варианты боевых образцов оружия, созданных в основном по заказам МВД Российской Федерации.

Центральное конструкторское исследовательское бюро спортивно-охотничьего оружия (ЦКИБ СОО). Образовано в соответствии с приказом Народного комиссариата вооружения СССР № 96 от 4 марта 1946 г., в котором говорилось: «Для ускорения работ по проектированию новых образцов охотничьего и спортивного оружия, объединения конструкторских работ, ведущихся на заводах, и систематизации научно-технической работы в этой области создать на заводе № 536 (Тульский оружейный завод) центральное конструкторское исследовательское бюро с испытательной станцией». Одной из неафишируемых задач, стоявших перед ЦКИБ СОО было изготовление, заказного оружия для высокопоставленных лиц советского руководства, а также для подарков высоким гостям СССР.

Оружию бюро присваивается индекс «МЦ», что означает «модель ЦКИБ СОО». Производственные возможности бюро сравнительно невелики — около 400 ружей в год, есть мнение, что эту цифру можно увеличить до 2000.

Технологами бюро выпускаемые модели высшего класса разделены на две группы образцов по качеству и точности сборки. Изготовление ружей первой группы целиком поручено одному сборщику и граверу, практически без разделения труда при подгонке, сборке и отладке.

При производстве ружей второй группы предусмотрено большее разделение труда: при сборке, отделке и отладке, работают несколько мастеров.

Ружья первой группы выпускают ежегодно единицами, а второй группы — десятками, однако, вне зависимости от группы, это элитные ружья, по качеству не уступающие изделиям ведущих зарубежных фирм.

В настоящее время ЦКИБ СОО присоединено к КБП на правах филиала. Считается, что это позволит значительно расширить возможности по разработке и изготовлению новых уникальных образцов охотничьего и спортивного оружия.

В последние два десятилетия отечественные оружейные заводы предложили охотникам такое разнообразие охотничьего гладкоствольного, нарезного и комбинированного оружия, о котором ранее не приходилось и мечтать. И хотя некоторые модели порой огорчают невысоким качеством изготовления и грубоватым наружным дизайном, «лед уже тронулся», и будем надеяться, что вскоре слова «русское ружье» станут синонимом ружья мирового уровня качества.

глава 1

Вятско-Полянский машиностроительный завод «Молот»

Охотничье ружье РП-16 «Бекас»

Технические характеристики	
Калибр	16
Патрон	16/70 мм
Длина ствола, мм	717
Общая длина, мм	1195
Масса, кг	3,2
Емкость магазина, патронов	6

Значительное место в производственной программе Вятско-Полянского машиностроительного завода «Молот» занимают охотничьи помповые многозарядные гладкоствольные ружья семейства «Бекас». Базовое ружье этого семейства РП-16 «Бекас» появилось в 1997 г. Оно предназначается для промысловой и любительской охоты, однако россияне приобретают ружья «Бекас» также для самообороны и для спортивной и развлекательной стрельбы. Ружье используется для оснащения различных охранных структур, возможно его применение органами внутренних дел и спецподразделениями милиции.

В основу конструкции ружья положена весьма распространенная за рубежом компоновочная схема с перезаряжанием с помощью подвижного цевья. Цевье размещено на корпусе трубчатого магазина, расположенного под стволом. Оно соединено с затворной рамой посредством двух тяг. При энергичном отведении рукой цевья назад в сторону приклада посредством тяг приводится в движение затворная рама с затвором, при этом осуществляется рабочее поджатие боевой пружины и взведение курка, а также извлечение и отражение гильзы посредством выбрасывателя затвора и уступа отражателя. При энергичном движении цевья вперед производится подача патрона из подствольного магазина в патронник и запирание канала ствола. Усилие перемещения цевья составляет 7 кг.

Такое возвратно-поступательное движение цевья напоминает движение поршня насоса (помпы), поэтому перезаряжаемые с помощью цевья ружья получили название помповых.

Для производства очередного выстрела необходимо отпустить спусковой крючок, перезарядить ружье, энергично отведя цевье в крайнее заднее, затем в крайнее переднее положение, и вновь нажать на спусковой крючок. Усилие спуска 2 кг.

Запирание канала ствола производится поворотом шатуна (качающейся на оси личинки) и вхождением клина-шатуна в паз на хвостовике ствола.

Ударно-спусковой механизм смонтирован на отдельном основании. Затвор с цевьем соединяется двумя тягами. Ударник в затворе подпружинен. Боевая пружина спиральная. Для повышения безопасности ударно-спусковой механизм оснащен перехватывателем.

Базовый вариант ружья имеет ствол длиной 717 мм. Выпускаются также ружья со стволами длиной 572 мм.

Ствол съемный, соединяется с коробкой посредством фиксирующего сухаря и гайки подствольного магазина. Ствол вставляется в направляющий паз в передней части ствольной коробки и фиксируется винтовой крышкой магазина.

Канал ствола, патронник и некоторые детали затвора хромированы. Ствол имеет три дульных насадки (втулки) — цилиндр, получок и чок.

Ствольная коробка и отъемное основание ударно-спускового механизма изготовлены из алюминиевого сплава Б-95, который, согласно сообщению изготовителя, по прочности практически

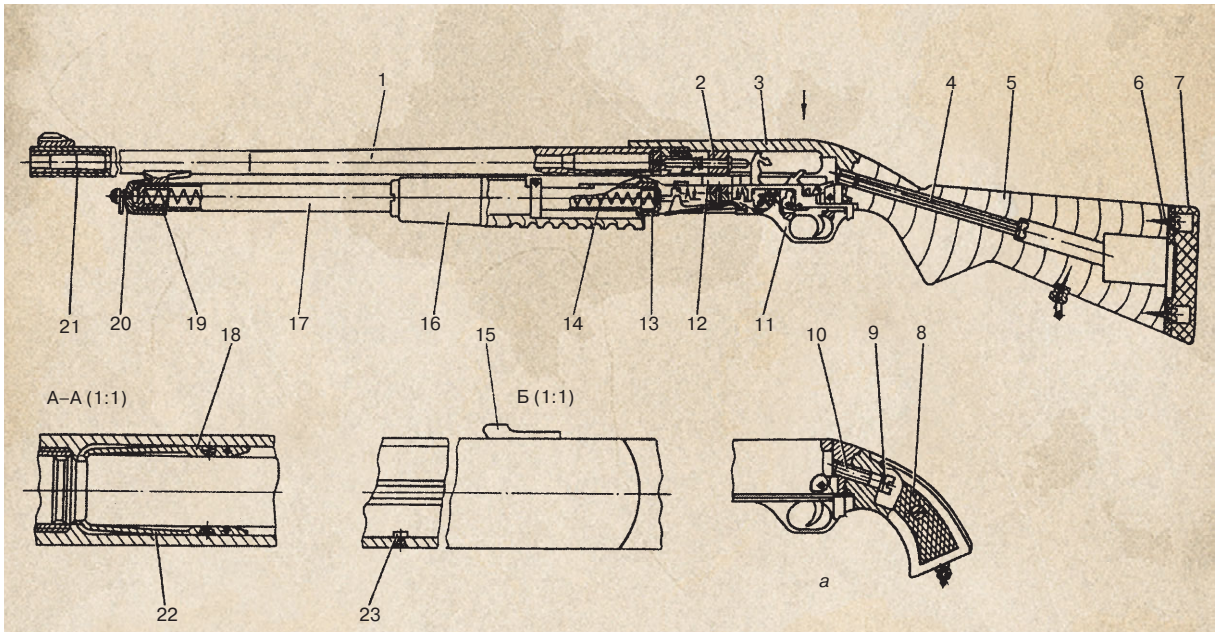

Устройство ружья модели «Бекас»:

1 – ствол;
2 – затвор;
3 – коробка;
4 – винт;
5 – приклад;
6 – шуруп приклада;
7 – затылок в сборе;
8 – рукоятка;
9 – шайба;
10 – винт;
11 – механизм ударно-спусковой;
12 – рама затворная;
13 – подаватель;
14 – пружина магазина;
15 – предохранитель;
16 – цевье;
17 – корпус магазина;
18 – упор правый;
19 – вкладыш;
20 – колпачок;
21 – втулка сменная;
22 – упор левый;
23 – сухарь;
а – вариант исполнения рукоятки РП-16

не уступает сталям, применяемым при изготовлении оружия, но значительно легче их.

Стрельба из ружья ведется патронами 16-го калибра с неметаллической гильзой длиной 70 мм. Патроны могут снаряжаться пулей или дробью (картечью).

Магазин трубчатый, подствольный, на 6 патронов. Для обеспечения возможности чистки магазина подаватель патронов вместе с пружиной легко извлекается из трубки магазина. При наполнении магазина патронами подающий лоток фиксируется в верхнем положении отсекателем и не мешает заряжанию.

Предохранитель флажковый, блокирует спусковой крючок. Флажок расположен на боковой поверхности ствольной коробки. Предохранитель одновременно обеспечивает фиксацию основания ударно-спускового механизма в ствольной коробке.

Цевье, приклад и пистолетная рукоятка «Бекаса» изготавливаются из бука или ореха. На приклад устанавливается затыльник-амортизатор. Приклад может быть легко заменен на пистолетную рукоятку.

Прицельные приспособления ружья состоят из отрезка прицельной планки на верхней части ствольной коробки и неподвижной мушки, расположенной на дульной части ствола у моделей с длинным стволом или на соединительной муфте ствола у моделей с коротким стволом.

Ружье выпускается в следующих модификациях:

РП-16 «Бекас» с постоянным прикладом и длинным стволом;

РП-16 — 1 «Бекас-1» с постоянным прикладом и коротким стволом;

РП-16 — 2 «Бекас-2» с пистолетной рукояткой и коротким стволом;

РП-16 — 3 «Бекас-3» представляет собой РП-16 — 1, в комплект поставки которого входят короткий ствол и пистолетная рукоятка.

В последние годы проведена модернизация ружья, заключающаяся в основном в применении стволов и сменных втулок, изготовленных методом холодной радиальной ковки, и в замене флажкового предохранителя кнопочным. Модернизированное ружье имеет обозначение «Бекас-16 М». Предусмотрено 7 вариантов его комплектации.

Под названием «Бекас-12 М» с 2001 г. выпускается модификация ружья «Бекас» под патрон 12-го калибра с неметаллической гильзой длиной 70 мм. Это ружье может иметь длинный (680, 720 или 750 мм) или короткий (535 мм) ствол. В последнем случае возможно его использование без приклада, но с пистолетной рукояткой управления стрельбой. Всего предусмотрено 7 вариантов его комплектации.

Охотничье ружье ВПО-201 «Бекас-Авто»

Технические характеристики		
	Бекас-12М Авто	**Бекас-16М Авто**
Калибр	12	16
Патрон	12/70 мм	16/70 мм
Длина ствола, мм	720	20
Общая длина, мм	1280	1280
Масса, кг	3,5	3,5
Емкость магазина, патронов	3	3

Опыт эксплуатации охотничьих помповых ружей семейства «Бекас» показал, что некоторые охотники предпочли бы иметь оружие не с помповым, а с автоматическим перезаряжанием. Дело в том, что в помповых ружьях управляющие движением затворной рамы тяги имеют некоторые люфты, которые необходимы им для свободного движения. Вследствие этого при перезаряжании ружья раздается резкий лязгающий звук, демаскирующий позицию стрелка. Нередко случается так, что зверь не понимает, откуда был сделан первый выстрел, лязганье же затвора заставляет даже смертельно раненное животное искать спасение в густых зарослях с такой скоростью, что нормально прицелиться становится просто невозможно. У самозарядного же ружья звуки, сопровождающие работу автоматического перезаряжания, сливаются с выстрелом, отреагировать на который животное просто не успевает.

Учитывая пожелания сторонников самозарядного охотничьего оружия, конструкторы предприятия «Молот» разработали самозарядное гладкоствольное ружье 12-го калибра ВПО-201 на базе... помпового ружья «Бекас»! Для обеспечения использования энергии пороховых газов для перезаряжания ружья в стенке ствола сделано газоотводное отверстие, через которое пороховые газы после выстрела поступают в газовую камеру, закрепленную на стволе с помощью соединительного устройства типа «ласточкин хвост». Через газоотводный поршень газы приводят в движение поршень, соединенный с тягами, передающими движение затворной раме. Последняя начинает перемещаться в заднее положение, сжимая возвратную пружину. При этом отпирается канал ствола, из патронника извлекается и затем экстрактируется стреляная гильза, курок встает на шептало, а из магазина подается новый патрон.

Когда под действием возвратной пружины затворная рама начинает движение вперед, происходит досылание патрона в патронник и запирание канала ствола, после чего ружье готово к следующему выстрелу.

После израсходования всех патронов из магазина затвор удерживается в крайнем заднем положении затворной задержкой, кнопка которой расположена на правой стороне ствольной коробки.

Ударно-спусковой механизм куркового типа выполнен сменным, он смонтирован на отдельном основании. Это

позволяет производить быструю разборку и обслуживание ружья. По сравнению с ударно-спусковым механизмом «Бекаса» этот механизм усовершенствован. Стрельба из ружья ведется только одиночными выстрелами.

Ружье поставляется со стволом длиной 680, 720 или 750 мм. Ствол комплектуется тремя дульными насадками: цилиндр, получок и чок. Канал ствола, патронник и некоторые детали затвора хромированы.

Длина патронника составляет 70 мм. Для уменьшения массы ружья ствольная коробка изготавливается из легкого алюминиевого сплава. Тем не менее ружье весит сравнительно много — от 3,5 до 3,7 кг (в зависимости от длины ствола).

Питание патронами производится из подствольного трубчатого магазина емкостью 3 патрона. Трубка магазина служит направляющей для газового поршня, двусторонней тяги перезаряжателя (толкателя) и возвратной пружины, поверх которых закреплено цевье, фиксируемое гайкой с антабкой для ремня.

Для оперативной замены патрона в патроннике предусмотрена отсечка магазина.

Безопасность обращения с ружьем обеспечивается неавтоматическим предохранителем, кнопка переключателя которого размещена на спусковой скобе. Конструкция ружья исключает возможность выстрела при незапертом затворе, а инерционный накол капсюля исключен благодаря тому, что ударник подпружинен.

Ложу делают из высококачественной древесины бука или ореха. Шейка приклада имеет форму пистолетной рукоятки, на торце приклада закреплен резиновый амортизатор.

Прицельные приспособления ружей с длинным стволом состоят из вентилируемой прицельной планки и малоразмерной мушки, закрепленной у дульного среза ствола. Ружья с коротким стволом имеют прицельные приспособления в виде целика и мушки.

На ствольной коробке предусмотрены пазы для крепления кронштейна оптического прицела.

В настоящее время ружье выпускается в двух основных модернизированных модификациях: «Бекас-12 М Авто» и «Бекас-16 М Авто» под патроны 12-го и 16-го калибра. Разработана также модификация под мощный патрон 12/76 мм Magnum.

Охотничий карабин СОК-94 «Вепрь»

Технические характеристики	
Калибр	7,62
Патрон	7,62×39 мм
Длина ствола, мм	590
Общая длина, мм	1080
Масса, кг	4,0
Емкость магазина, патронов	5

До начала перестройки Вятско-Полянский машиностроительный завод «Молот» был процветающим предприятием, выпускающим боевое стрелковое оружие и станковые автоматические гранатометы. После сокращения заказов Министерства обороны финансовое положение завода резко ухудшилось, что потребовало срочно перейти на выпуск продукции гражданского назначения. Поскольку на имевшемся оборудовании выпускать рекомендованные правительством Е. Гайдара кастрюли и сковородки было невозможно, на заводе решили приступить к производству охотничьего оружия на базе его основного серийного изделия — ручного пулемета РПК-74 (6 П18) системы М.Т. Калашникова.

При создании первого охотничьего карабина, получившего название «Вепрь», конструкторы стремились в максимальной степени унифицировать его с пулеметом, что позволяло быстро и без значительных затрат освоить серийный выпуск карабина. По этой причине у пулемета была заимствована система автоматического перезаряжания, действующая за счет использования энергии пороховых газов, отводимых через боковое отверстие в стенке ствола.

Курковый ударно-спусковой механизм пулемета модифицирован таким образом, что из карабина можно вести стрельбу только одиночными выстрелами.

В 1997 г. в конструкцию ударного механизма включен подпружинный ударник, исключающий возможность случайного выстрела от инерционного накола капсюля при досылании патрона в патронник.

Длина массивного ствола, изготавливаемого методом холодной ротационной ковки, может составлять 520, 590 и даже 700 мм, в то время как у отечественных и зарубежных аналогов она не превышает, как правило, 560 мм.

Канал ствола и патронник снабжены твердым хромовым покрытием.

Заимствованная у РПК-74 ствольная коробка изготавливается из стали. Она обладает гораздо большей прочностью по сравнению с коробками карабинов «Сайга». Это обеспечивает повышенную эксплуатационную надежность «Вепря» и его стабильность при стрельбе.

Запирание канала ствола осуществляется поворотом затвора вокруг сво-

оглавление

От автора 5

Часть I
Охотничьи ружья

Предисловие 8

Глава 1
Вятско-Полянский машиностроительный завод «Молот»
Охотничье ружье РП-16 «Бекас» 12
Охотничье ружье ВПО-201 «Бекас-Авто» . 16
Охотничий карабин СОК-94 «Вепрь» 19
Охотничий карабин ВПО-102 «Вепрь-Хантер» 22
Охотничий карабин ВПО-205 «Вепрь-12 Молот» 25
Охотничий карабин «Вепрь-1 В» 28
Охотничий карабин «Вепрь-Супер» 30
Охотничий карабин СОК-97 «Вепрь-Пионер» 33
Охотничий карабин ВПО-103 36
Охотничий карабин ВПО-106 (98 К) 38
Охотничьи карабины КО-38 и КО-44 41
Охотничья винтовка КО-91/30 44
Охотничья винтовка КО-91/30 МС-1 47
Охотничьи карабины ОП СКС и КО СКС 49
Охотничий карабин «Сафари» 52

Глава 2
Ижевский машиностроительный заводОхотничий карабин КО-5,6—60 «Барс-1» 55
Охотничий карабин КО-5,6—4 «Барс-4» . . 58
Охотничий карабин «Биатлон-7—2-КО» . . 61
Охотничий карабин СМ-2 КО 63
Охотничье карабинное ружье РО-1 «Волк» 65
Охотничий карабин «Коршун» 67
Охотничий карабин «Лось-4» 69
Охотничий карабин «Лось-7» 72
Охотничий карабин «Лось-9—1» 74
Охотничьи карабины СОК-9 «Медведь-1» и «Медведь-2» 76
Охотничьи карабины СОК-308 «Медведь-3» и «Медведь-4» 79
Охотничий карабин «Рекорд» 82
Охотничий карабин «Сайга» 84
Модификации охотничьего карабина «Сайга» 87
Охотничий карабин «Сайга-410» 90
Охотничий карабин «Сайга-12» 93
Охотничий карабин «Сайга-20» 96
Охотничьи карабины «Сайга», серия 100 99
Охотничье ружье «Сайга-12 Тактика СВД 4—3» 101
Охотничий карабин КО-10 «Соболь» 103
Охотничий карабин «Тигр» 105
Охотничий карабин «Тигр», исполнение 02 108
Охотничий карабин «Тигр-308» 110
Охотничий карабин «Тигр-9» 112
Охотничьи карабины КО-8,2 и КО-8,2 М . . . 115

Глава 3
Ижевский механический завод
Охотничий карабин БМ-7,62 117
Охотничье ружье Иж-18 119
Модификации охотничьего ружья Иж-18 122
Охотничье ружье Иж-27 125
Модификации охотничьего ружья Иж-27 128
Спортивно-охотничье ружье Иж-39 131
Охотничье ружье Иж-43 135
Охотничье ружье Иж-43 К 138
Охотничьи ружья Иж-49, Иж-54 и Иж-26 140
Охотничье ружье Иж-56 «Белка» 144
Охотничье ружье Иж-58 147
Охотничье ружье Иж-81 151
Охотничье ружье «Север» 155
Охотничье ружье Иж-94 «Тайга» 158
Охотничье ружье Иж-94 «Экспресс» 161
Охотничье ружье Иж-131 К 163
Охотничье ружье МР-133 165
Охотничьи карабины МР-141 К и МР-161 К 167
Охотничье ружье МР-151 169
Охотничье ружье МР-153 171
Охотничье ружье МР-213 174
Охотничье ружье МР-221 «Артемида» 176
Охотничье ружье МР-233 178
Охотничье ружье МР-251 «Байкал» 182

Глава 4
Тульский оружейный завод
Охотничий карабин ОСК-88 (ПСВТ-40) . . 185
Охотничья винтовка ТОЗ-8 М 188

Охотничья винтовка ТОЗ-11 190
Охотничье ружье ТОЗ-34 192
Охотничье ружье ТОЗ-55 «Зубр» 197
Охотничий карабин ТОЗ-78 199
Охотничье ружье ТОЗ-84 202
Охотничье ружье ТОЗ-87 205
Охотничье ружье ТОЗ-88 208
Охотничье ружье ТОЗ-91 210
Охотничье ружье ТОЗ-94 215
Охотничий карабин ТОЗ-97 «Архар» 217
Охотничий карабин ТОЗ-99 219
Охотничье ружье ТОЗ-106 221
Охотничье ружье ТОЗ-120 224
Охотничий карабин ТОЗ-122 227
Охотничье ружье ТОЗ-124 229
Охотничье ружье ТОЗ-194 231
Охотничье ружье ТОЗ-200 234
Охотничий карабин МТ-125 237
Охотничье ружье МТ-300 239
Охотничье ружье МЦ20 – 01 241
Охотничье ружье МЦ21 – 12 244
Охотничье ружье МЦ109 – 12 247
Охотничье ружье МЦ111 – 12 250

Глава 5
Конструкторское бюро приборостроения и Центральное исследовательское бюро спортивно охотничьего оружия2
Охотничий карабин К-93 «Беркут» 252
Охотничье ружье РМО-93 «Рысь» 254
Охотничье ружье МЦ7 257
Охотничий карабин МЦ18 260
Охотничий карабин МЦ19 263
Охотничий карабин МЦ125 266
Охотничий карабин МЦ127 269
Охотничий карабин МЦ128 271
Охотничье ружье МЦ140 273
Охотничье ружье МЦ255 276
Охотничий карабин ОЦ-25 «Егерь» 279

Часть II
Ножи для охоты и туризма

Предисловие 284

Глава 1
Охотничьи ножи
Фирма «АИР», модель «Беркут» 288
Фирма «АИР», модель «Боярин» 288
Фирма «АИР», модель «Валдай» 289
Фирма «АИР», модель «Егерь» 290
Фирма «АИР», модель «Златоуст» 290
Фирма «АИР», модель «Златоуст-М» 291
Фирма «АИР», модель «Ицыл» 292
Фирма «САРО», модель «Коммандос» 292
Фирма «АИР», модель «Корсар» 293
Фирма «АИР», модель «Полярный» 294
Фирма «АИР», модель «Пума» 294
Фирма «АИР», модель «Разведбат» 295
Фирма «АИР», модель «Робинзон-1,2» 296
Фирма «АИР», модель «Рысь» 296
Фирма «АИР», модель «Сохатый» 297
Фирма «АИР», модель «Шерхан» 298
Фирма «АИР», модель «Ягель» 298
Фирма «ЗОК», модель «Барс» 299
Фирма «ЗОК», модель «Диана» 300
Фирма «ЗОК», модель «Кабан» 300
Фирма «ЗОК», модель «Коршун» 301
Фирма «ЗОК», модель «Косотур» 302
Фирма «ЗОК», модель «Медведь» 302
Фирма «ЗОК», модель «Ника-1» 303
Фирма «ЗОК», модель «Ника-2» 304
Фирма «ЗОК», модель «Ника-4» 304
Фирма «ЗОК», модель «Орлан» 305
Фирма «ЗОК», модель «Таганай» 306
Фирма «ЗОК», модель «Таежный» 306
Фирма «ЗОК», модель «Тайга» 307
Фирма «ЗОК», модель «Тигр» 308
Фирма «Кизляр», модель «Аллигатор» 308
Фирма «Кизляр», модель «Беркут» 309
Фирма «Кизляр», модель «Ворон» 310
Фирма «Кизляр», модель «Ворон-2» 310
Фирма «Кизляр», модель «Гепард» 311
Фирма «Кизляр», модель «ДВ-1» 312
Фирма «Кизляр», модель «ДВ-2» 312
Фирма «Кизляр», модель «Кондор» 313
Фирма «Кизляр», модель «Кондор-2» 314
Фирма «Кизляр», модель «Коршун» 314
Фирма «Кизляр», модель «КО-1» 315
Фирма «Кизляр», модель «КО-2» 316
Фирма «Кизляр», модель «Скорпион малый» 316
Фирма «Кизляр», модель «Скорпион большой» 317
Фирма «Кизляр», модель «Таежный» 318
Фирма «Кизляр», модель «Тайга» 318
Фирма «Кизляр», модель «Тайга большая» 319
Фирма «Кизляр», модель «Терек» 320
Фирма «Кизляр», модель «Феникс» 320
Фирма «Кизляр», модель «Феникс-2» 321
Фирма «Кизляр», модель «Хазар» 322
Фирма «Кизляр», модель «Ш-5» 322
Фирма «Кизляр», модель «Ш-6» 323
Фирма «НОКС», модель «Бивак» 324

Фирма «НОКС», модель «Б-2» 324
Фирма «НОКС», модель «Вятич»..... 325
Фирма «НОКС», модель «Гризли» 326
Фирма «НОКС», модель «Гюрза» 326
Фирма «НОКС», модель «Катран» 327
Фирма «НОКС», модель «Лапландия».... 328
Фирма «НОКС», модель «Скиф»..... 328
Фирма «НОКС», модель «Хаски-2»..... 329
Фирма «САРО», модель «Ирбис» 329
Фирма «САРО», модель «Койот»..... 330
Фирма «САРО», модель «Коммандос».... 330
Фирма «САРО», модель «СН-01»..... 331
Фирма «САРО», модель «Страйт»..... 332

Глава 2
Разделочные ножи

Фирма «АИР», модель «Барибал» 333
Фирма «АИР», модель «Белуга»..... 334
Фирма «АИР», модель «Восток»..... 334
Фирма «АИР», модель «Ирбис» 335
Фирма «АИР», модель «Клык» 336
Фирма «АИР», модель «Клычок-1» 336
Фирма «АИР», модель «Клычок-2» 337
Фирма «АИР», модель «Клычок-3» 338
Фирма «АИР», модель «Нерпа» 338
Фирма «АИР», модель «Рябок»..... 339
Фирма «АИР», модель «Чухонец» 340
Фирма «ЗОК», модель «Егоза»..... 340
Фирма «ЗОК», модель «Голец»..... 341
Фирма «ЗОК», модель «Форель»..... 342
Фирма «ЗОК», модель «Бекас»..... 342
Фирма «ЗОК», модель «Юнона» 343
Фирма «САРО», модель «Окунь»..... 343
Фирма «САРО», модель «Омуль» 344
Фирма «САРО», модель «Рысь» 345
Фирма «САРО», модель «ФС-2»..... 345
Фирма «Кизляр», модель «Анчар»..... 346
Фирма «Кизляр», модель «Варан»..... 347
Фирма «Кизляр», модель «Гюрза-1»..... 347
Фирма «Кизляр», модель «Егерский»..... 348
Фирма «Кизляр», модель «Игла» 349
Фирма «Кизляр», модель «Лис М-1» 349
Фирма «Кизляр», модель «Орлан» 350
Фирма «Кизляр», модель «Пума малая» .. 351
Фирма «Кизляр», модель «Стрела»..... 351
Фирма «Кизляр», модель «Стрепет-1».... 352
Фирма «Кизляр», модель «Стрепет-2».... 352
Фирма «Кизляр», модель «Стриж»..... 353
Фирма «Кизляр», модель «У-4» 354
Фирма «Кизляр», модель «У-5» 354
Фирма «Кизляр», модель «У-6» 355
Фирма «Кизляр», модель «У-7» 356
Фирма «Кизляр», модель «У-8» 356
Фирма «Медтех», модель «Алтай»..... 357
Фирма «Медтех», модель «Анчар» 358
Фирма «Медтех», модель «Бык» 358
Фирма «Медтех», модель «Бобр»..... 359
Фирма «Медтех», модель «Вакула»..... 360
Фирма «Медтех», модель «Верон» 360
Фирма «Медтех», модель «Белый орел»... 361
Фирма «Медтех», модель «Гардемарин» .. 362
Фирма «Медтех», модель «Гусар»..... 362
Фирма «Медтех», модель «Дракон» 363
Фирма «Медтех», модель «Дрозд» 364
Фирма «Медтех», модель
«Золотоискатель» 364
Фирма «Медтех», модель «Кабан-2»..... 365
Фирма «Медтех», модель «Кабан-3»..... 366
Фирма «Медтех», модель «Клык» 366
Фирма «Медтех», модель «Клык-2» 367
Фирма «Медтех», модель «Крот»..... 368
Фирма «Медтех», модель «Лесовичок»... 368
Фирма «Медтех», модель «Лорд» 369
Фирма «Медтех», модель «Медведь»..... 370
Фирма «Медтех», модель «Носорог» 370
Фирма «Медтех», модель «Осетр» 371
Фирма «Медтех», модель «Рыба-меч» 372
Фирма «Медтех», модели «Самурай-1»,
«Самурай-2», «Самурай-3»..... 372
Фирма «Медтех», модель «Сарацин»..... 373
Фирма «Медтех», модель «Солдатик» 374
Фирма «Медтех», модель «Таежный-1» .. 374
Фирма «Медтех», модель «Таежный-2» .. 375
Фирма «Медтех», модель «Тайфун»..... 376
Фирма «Медтех», модель «Тапир» 376
Фирма «Медтех», модель «Тюлень»..... 377
Фирма «Медтех», модель «Угорь»..... 378
Фирма «Медтех», модель «Феникс»..... 378
Фирма «Медтех», модель «Феникс III» ... 379
Фирма «Медтех», модель «Хамелеон».... 380
Фирма «Медтех», модель «Шайтан»..... 380
Фирма «Медтех», модель «Ягуар»..... 381
Фирма «Нокс», модель «Барсук»..... 382
Фирма «Нокс», модель «Боровик» 382
Фирма «НОКС», модель «Лис»..... 383
Фирма «РОСоружие», модель
«Артыбаш»..... 384
Фирма «РОСоружие», модель «Бизон-2».. 385
Фирма «РОСоружие», модель «Енот» 386
Фирма «РОСоружие», модель «Жало» ... 387
Фирма «РОСоружие», модель «Кадет» ... 388
Фирма «РОСоружие», модель «Карахан». 389
Фирма «РОСоружие», модель «Малек» .. 390
Фирма «РОСоружие», модель «Медведь».. 391
Фирма «РОСоружие», модель «НОРД-2».. 392
Фирма «РОСоружие», модель «СН-1».... 393

Глава 3
Туристские ножи

Фирма «АИР», модель «Бекас»..... 394
Фирма «АИР», модель «Гепард»..... 394
Фирма «АИР», модель «Добрый»..... 395
Фирма «АИР», модель «Жулан» 396
Фирма «АИР», модель «Заноза»..... 396

Фирма «АИР», модель «Лиса» 397
Фирма «АИР», модель «Пескарь» 398
Фирма «АИР», модель «Селигер» 398
Фирма «АИР», модель «Скинер» 399
Фирма «АИР», модель «Скорпион» 400
Фирма «АИР», модель «Стрелец» 400
Фирма «АИР», модель «Тундра» 401
Фирма «АИР», модель «Турист» 402
Фирма «АИР», модель «Хазар» 402
Фирма «АИР», модель «Хаски» 403
Фирма «АИР», модель «Шаман» 404
Фирма «АИР», модель «Шмель» 404
Фирма «АИР», модель «Штрафбат» 405
Фирма «ЗОК», модель «Дельфин» 406
Фирма «ЗОК», модель «Ерш» 406
Фирма «ЗОК», модель «Кроха» 407
Фирма «ЗОК», модель «Пеликан» 408
Фирма «ЗОК», модель «Рыжик» 408
Фирма «ЗОК», модель «SN-1» 409
Фирма «ЗОК», модель «SN-2» 410
Фирма «ЗОК», модель «Таймень» 410
Фирма «Кизляр», модель «Акула-2» 411
Фирма «Кизляр», модель «Бекас-2» 411
Фирма «Кизляр», модель «Глухарь» 412
Фирма «Кизляр», модель «Гюрза-2» 413
Фирма «Кизляр», модель «Дрофа» 413
Фирма «Кизляр», модель «Зодиак» 414
Фирма «Кизляр», модель «Клык-2» 415
Фирма «Кизляр», модель «Рыбак-2» 415
Фирма «Кизляр», модель «Снегирь-2» 416
Фирма «Кизляр», модель «У-2» 416
Фирма «Кизляр», модель «Уж-2» 417
Фирма «Кизляр», модель «Ф-1» 418
Фирма «Кизляр», модель «Фазан» 418
Фирма «Кизляр», модель «Ш-4» 419
Фирма «Медтех», модель «Аляска» 420
Фирма «Медтех», модель «Барсук» 420
Фирма «Медтех», модель «Барсук-2» 421
Фирма «Медтех», модель «Гарпун» 422
Фирма «Медтех», модель «Гладиатор» . . . 422
Фирма «Медтех», модель «Конкистадор» 423
Фирма «Медтех», модель «Конкистадор-2» 424
Фирма «Медтех», модель «Лис» 424
Фирма «Медтех», модели «Мичман-1», «Мичман-2», «Мичман-3» и «Мичман-4» 425
Фирма «Медтех», модели «Парашютист», «Парашютист-01» и «Парашютист-3» . . 426
Фирма «Медтех», модель «Пехотный» . . . 426
Фирма «Медтех», модель «Пиранья» 427
Фирма «Медтех», модель «Поплавок» 428
Фирма «Медтех», модель «Рыбацкий» 428
Фирма «Медтех», модель «Секач» 429
Фирма «Медтех», модель «Сибиряк» 430
Фирма «Медтех», модель «Сокол-1» 430
Фирма «Медтех», модель «Сокол-3» 431
Фирма «Медтех», модель «Соломон» 432
Фирма «Медтех», модель «Флибустьер» . . 432
Фирма «Медтех», модель «Хищник» 433
Фирма «Медтех», модель «Цезарь» 434
Фирма «Медтех», модель «Центурион-1» 434
Фирма «Медтех», модель «Центурион-2» 435
Фирма «НОКС», модель «Гарпия» (обозначение «НОКС»-21) 436
Фирма «НОКС», модель «Жиган» 436
Фирма «НОКС», модель «Леший» 437
Фирма «НОКС», модель «Пиранья» 438
Фирма «НОКС», модель «Сапер» 438
Фирма «НОКС», модель «Смерш-1» 439
Фирма «НОКС», модель «Смерш-2» 440
Фирма «НОКС», модель «Смерш-3» 440
Фирма «НОКС», модель «Смерш-5» 441
Фирма «НОКС», модель «Тайга» 442
Фирма «НОКС», модель «Тарзан-5» 442
Фирма «НОКС», модель «Цапля» 443
Фирма «РОСоружие», модель «Атаман» . . . 444
Фирма «РОСоружие», модель «Атаман» . . . 444
Фирма «РОСоружие», модель «Баджер» . . . 445
Фирма «РОСоружие», модель «Баджер-2» 446
Фирма «РОСоружие», модель «Гелиос-2» 446
Фирма «РОСоружие», модель «Горный» . 447
Фирма «РОСоружие», модель «Домбай» . 448
Фирма «РОСоружие», модель «Ермак» . . . 448
Фирма «РОСоружие», модель «Каюр» . . . 449
Фирма «РОСоружие», модель «Марал» . . 450
Фирма «РОСоружие», модель «Медвежий-2» 450
Фирма «РОСоружие», модель «Медвежий-3» 451
Фирма «РОСоружие», модель «Пикник» 452
Фирма «РОСоружие», модель «Риф» 452
Фирма «РОСоружие», модель «Спас-4» . . 453
Фирма «РОСоружие», модель «Сталкер» . 454
Фирма «РОСоружие», модель «Стингер» . 454
Фирма «РОСоружие», модель «FOX-1» . . . 455
Фирма «РОСоружие», модель «FOX-2» . . . 456
Фирма «РОСоружие», модель «Эдельвейс» 456
Фирма «САРО», модель «Акула» 457
Фирма «САРО», модель «Анчар» 458
Фирма «САРО», модель «Белка» 458
Фирма «САРО», модель «Велес» 459
Фирма «САРО», модель «Винт» 460
Фирма «САРО», модель «Гюрза» 460
Фирма «САРО», модель «Егерь» 461
Фирма «САРО», модель «Катран» 462
Фирма «САРО», модель «Каюр» 462
Фирма «САРО», модель «Койот» 463

Фирма «САРО», модель «Командор» 464
Фирма «САРО», модель «Кречет» 464
Фирма «САРО», модель «Легионер» 465
Фирма «САРО», модель «Лис» 466
Фирма «САРО», модель «Лис-2У» 466
Фирма «САРО», модель «Лис-7» 467
Фирма «САРО», модель «Лиса» 468
Фирма «САРО», модель «Мустанг» 468
Фирма «САРО», модель «Нерпа» 469
Фирма «САРО», модель «НР-2000» 470
Фирма «САРО», модель «Охотник» 470
Фирма «САРО», модель «Пластун-3» 471
Фирма «САРО», модель «Путник» 472
Фирма «САРО», модель «Сайгак» 472
Фирма «САРО», модель «Сакура» 473
Фирма «САРО», модель «Сарган» 474
Фирма «САРО», модель «Сокол» 474
Фирма «САРО», модель «Стрим» 475
Фирма «САРО», модель «Тополь» 476
Фирма «САРО», модель «Тундра-4» 476
Фирма «САРО», модель «Финист» 477
Фирма «САРО», модель «Финский» 478
Фирма «САРО», модель «Хантер» 478
Фирма «САРО», модель «Шанс» 479
Фирма «САРО», модель «Шторм» 479
Фирма «САРО», модель «Якутский» 480

Глава 4
Складные охотничьи и туристские ножи

Фирма «Кизляр», модель «Байкер-1» 481
Фирма «Кизляр», модель «Байкер-2» 482
Фирма «Кизляр», модель «Барс» 482
Фирма «Кизляр», модель «Ибрис» 483
Фирма «Кизляр», модель «НОК-2» 484
Фирма «Кизляр», модель «НОК-3» 484
Фирма «Кизляр», модель «НОК Стерх» .. 485
Фирма «Медтех», модель «Глухарь» 486
Фирма «Медтех», модель «Грибник» 486
Фирма «Медтех», модель «Испанец» 487
Фирма «Медтех», модель «Кадет» 488
Фирма «Медтех», модель «Капрал» 488
Фирма «Медтех», модель «Корсар» 489
Фирма «Медтех», модель «Леприкон» 490
Фирма «Медтех», модель «Леприкон-1» .. 490
Фирма «Медтех», модель «Мангуст» 491
Фирма «Медтех», модель «Мичман» 492
Фирма «Медтех», модель «Мичман-5 предметный» 492
Фирма «Медтех», модель «Мышонок» ... 493
Фирма «Медтех», модель «Пивной» 494
Фирма «Медтех», модель «Снайпер-5 предметный» 494
Фирма «Медтех», модель «Спасатель» и «Спасатель-2» 495
Фирма «Медтех», модель «Флинт» 496
Фирма «Медтех», модель «Фрегат» 496
Фирма «НОКС», модель «Боровик» 497
Фирма «НОКС», модель «Мангуст» 497
Фирма «НОКС», модель «Оса-Коммандос» 498
Фирма «НОКС», модель «Оса-С» 499
Фирма «НОКС», модель «Оса-3» 499
Фирма «НОКС», модель «Оса-4» 500
Фирма «НОКС», модель «Пингвин» 501
Фирма «НОКС», модель «Птеродактиль» . 501
Фирма «НОКС», модель «Скалолаз» 502
Фирма «САРО», модель «Барс» 503
Фирма «НОКС», модель «Авиационный» . 503
Фирма «САРО», модель «Беркут» 504
Фирма «САРО», модель «Боцманский» ... 505
Фирма «САРО», модель «Викинг» 505
Фирма «САРО», модель «Грифон» 506
Фирма «САРО», модель «Кайман» 507
Фирма «САРО», модель «Ладья-1» 508
Фирма «САРО», модель «Пилот» 508
Фирма «САРО», модель «Наркомовский» 509
Фирма «САРО», модель «Скорпион» 510
Фирма «САРО», модель «Форель» 511
Фирма «САРО», модель «Солдатский» ... 511
Фирма «САРО», модель «Сталкер» 512
Фирма «САРО», модель «Щучий» 513
Фирма «САРО», модель «Ястреб» 514

ПРИЛОЖЕНИЕ 515
Термины и определения 515